

PROGETTO:
PDC

TAVOLA

4

STATO DI PROGETTO
PIANTE PT + 1°P
VILLA 1 E 2


SCALA 1:100

PROGETTA
STUDIO ASSOCIATO
NOVARA - ITALIA
VIALE VERDI 14
TEL-FAX 0321.628164

LOTTO
2
350 mq

LOTTO
1
303 mq

PIANO TERRA

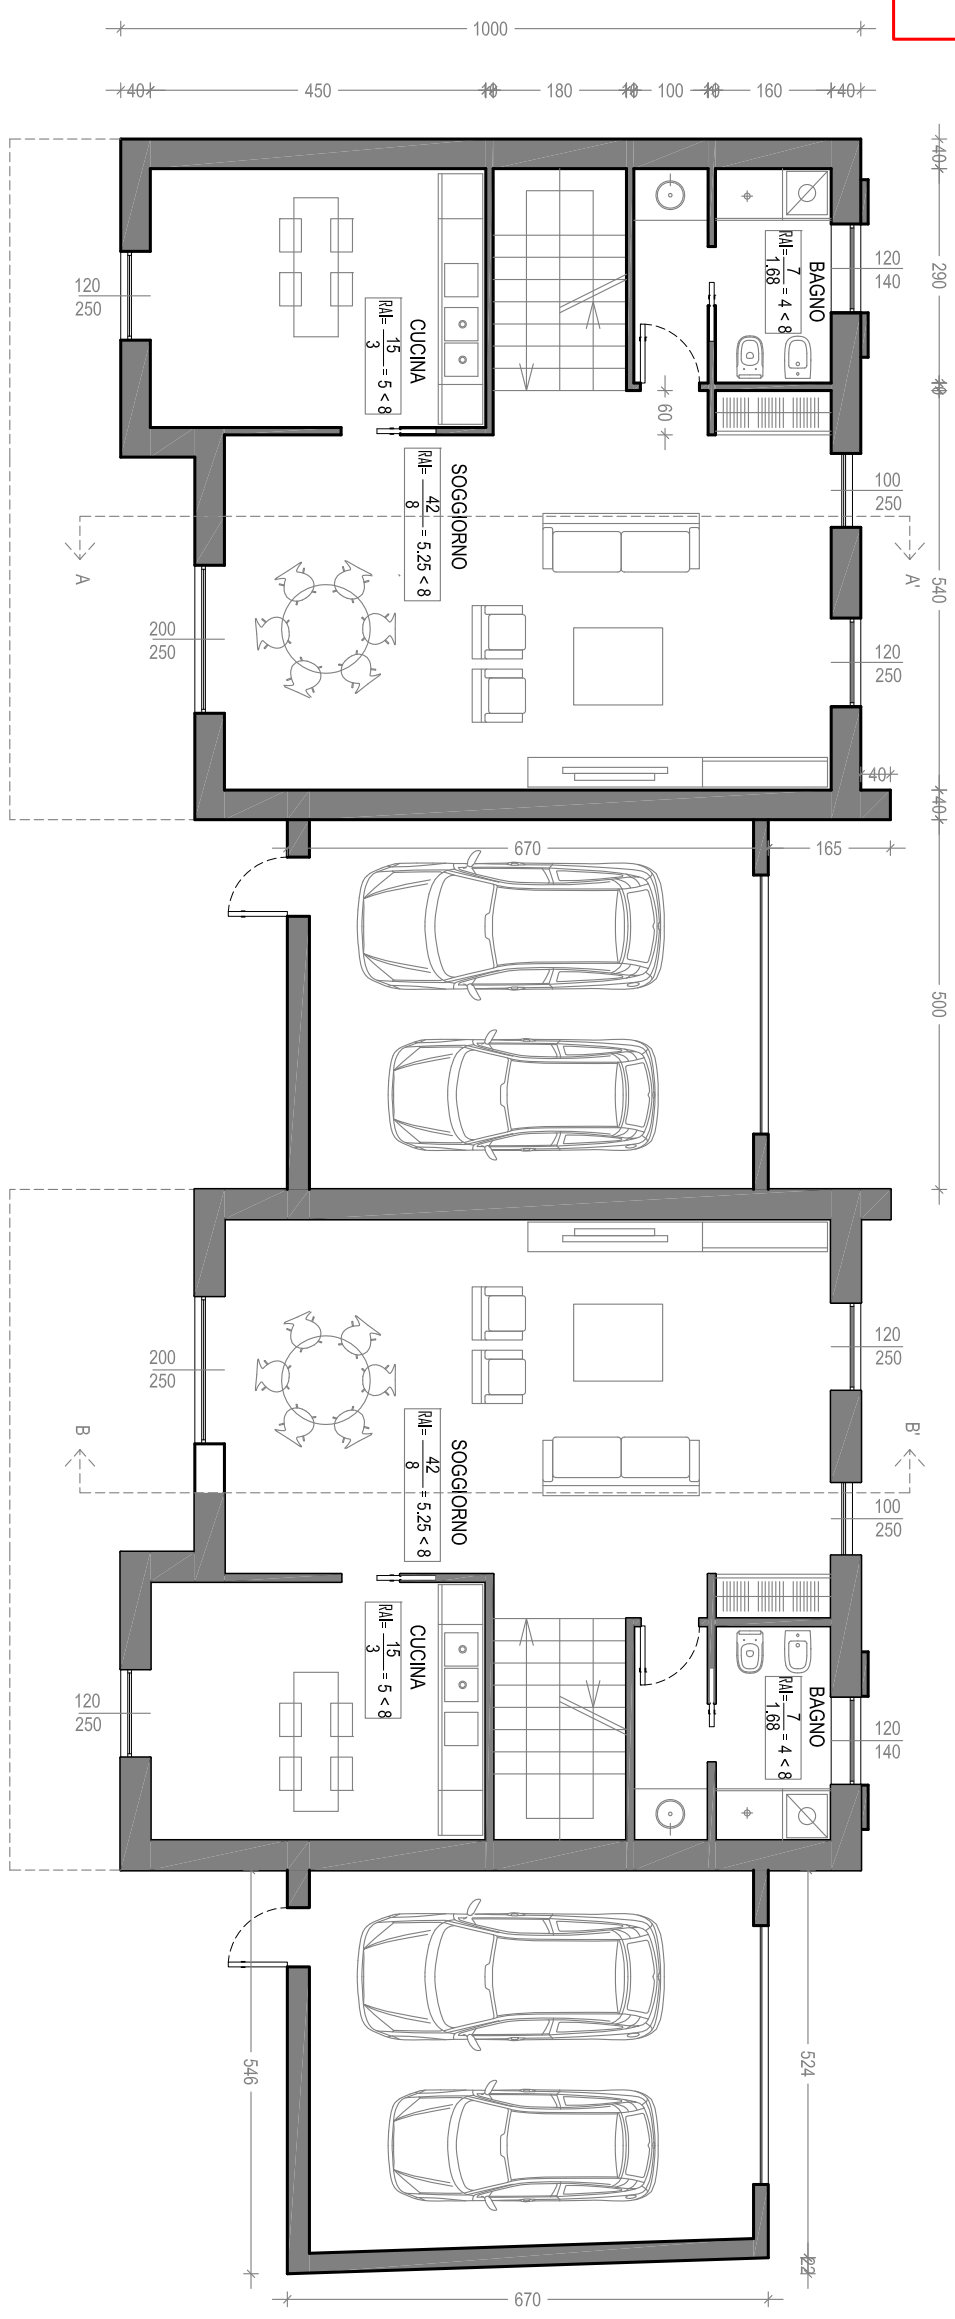

PIANO PRIMO

