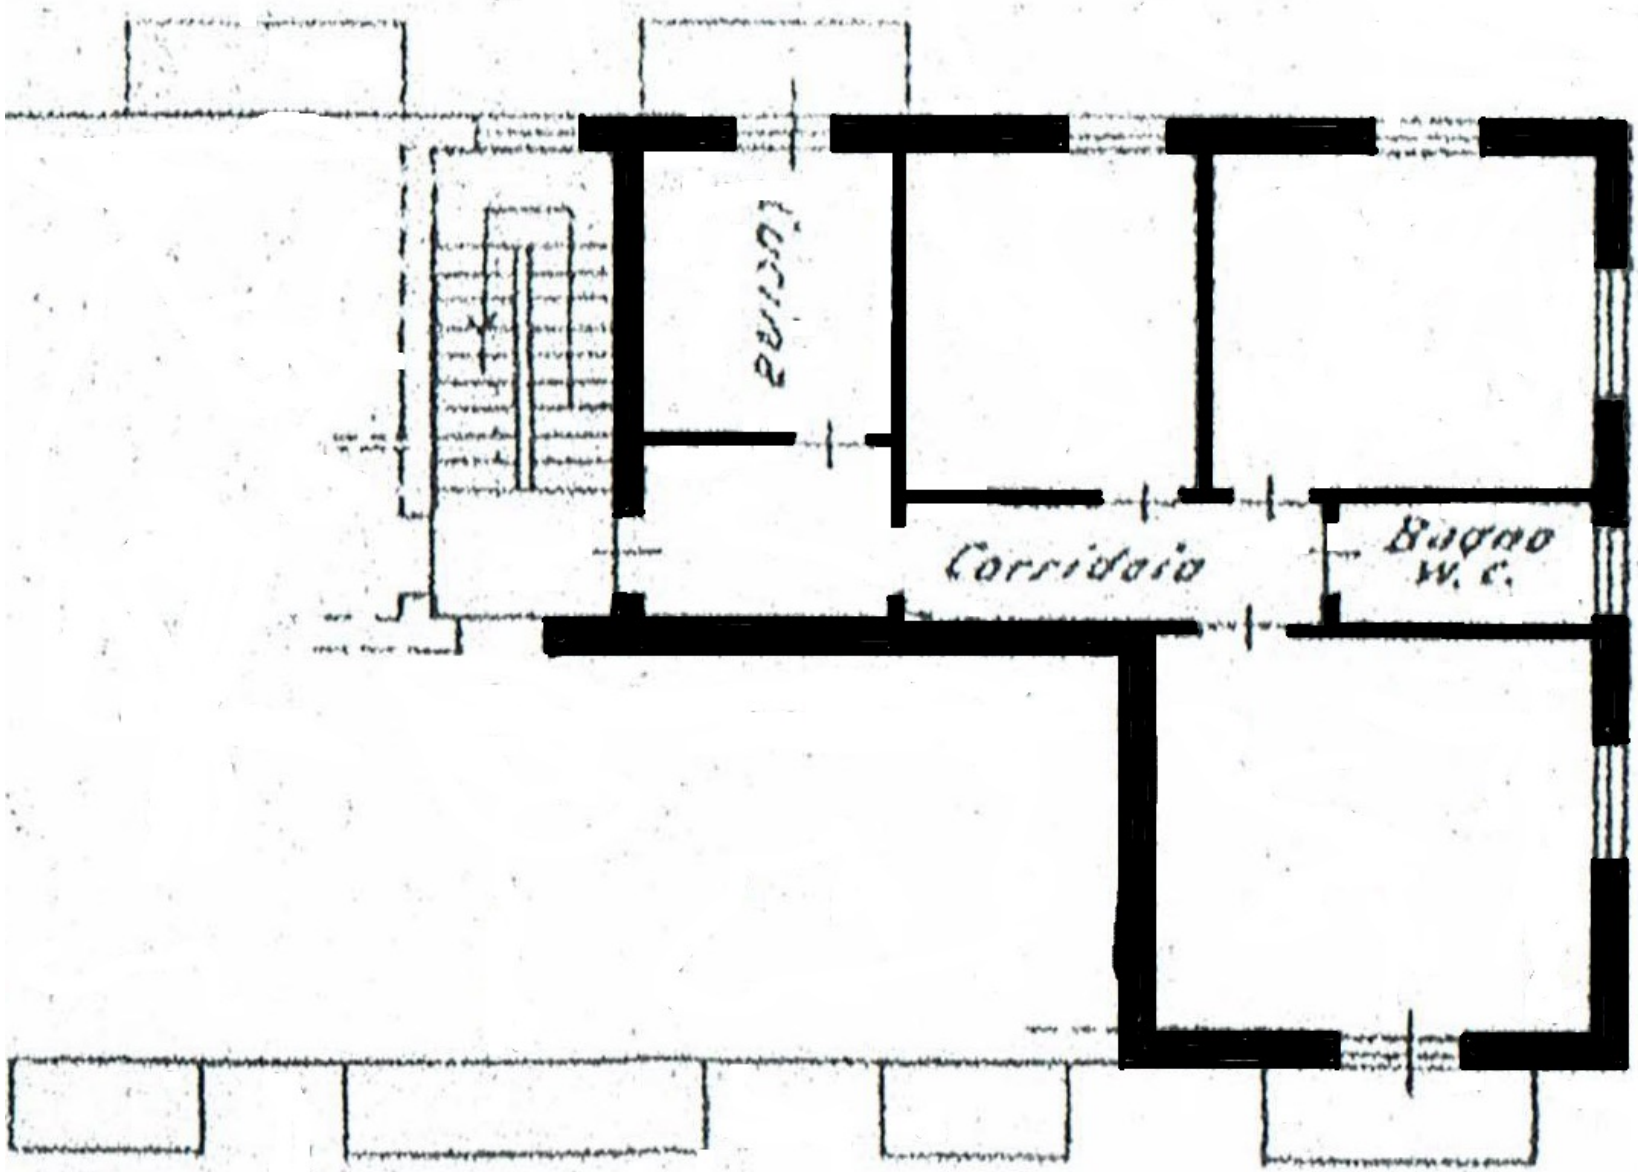

Corridoio
Bagno
W. C.